


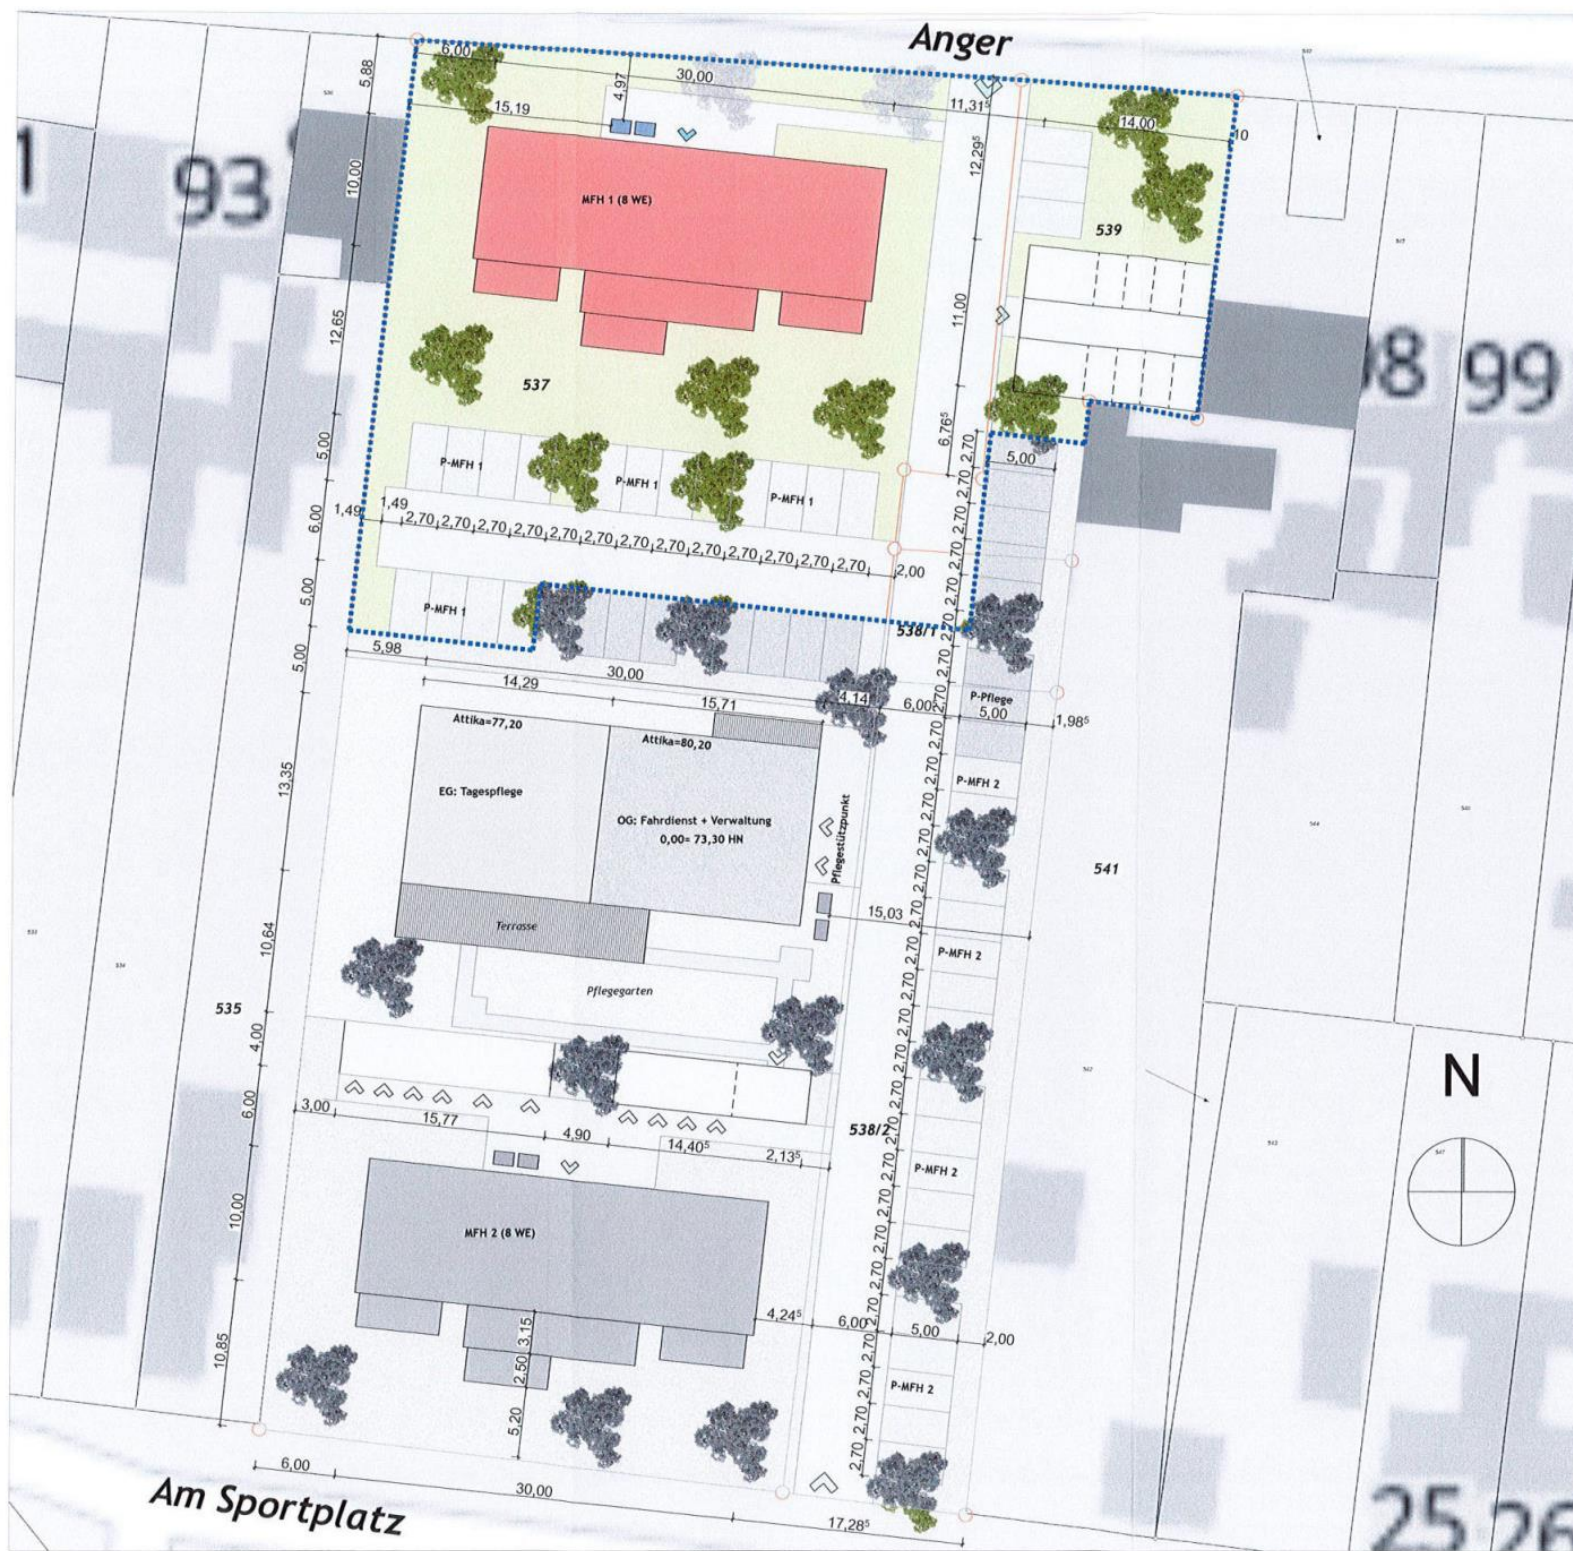

Zur Verifizierung des Planes können Anbindemaße der Fenster und Türen bzw. nicht vermaße Elemente oder Bereiche aus dem Plan abgegriffen werden.

-  Standort Wärmepumpe
-  Nutzungsgrenze innerhalb Gesamtplan

Objekt

Neubau MFH (8 WE)
Anger 95
06800 Raguhn-Jeßnitz

Auftraggeber:



Architekt:



Uebersicht



Planbezeichnung

Lageplan

Leistungsphase

Baugenehmigungsplanung

Datei:			Blattnr.:	
			BA.01	
gezeichnet:	Datum:	Format:	Maßstab:	
	09.04.2026	420 x 297 mm	1:400	