


# NATURSCHUTZ- UND LANDSCHAFTSPFLEGE / FLÄCHENPOOL

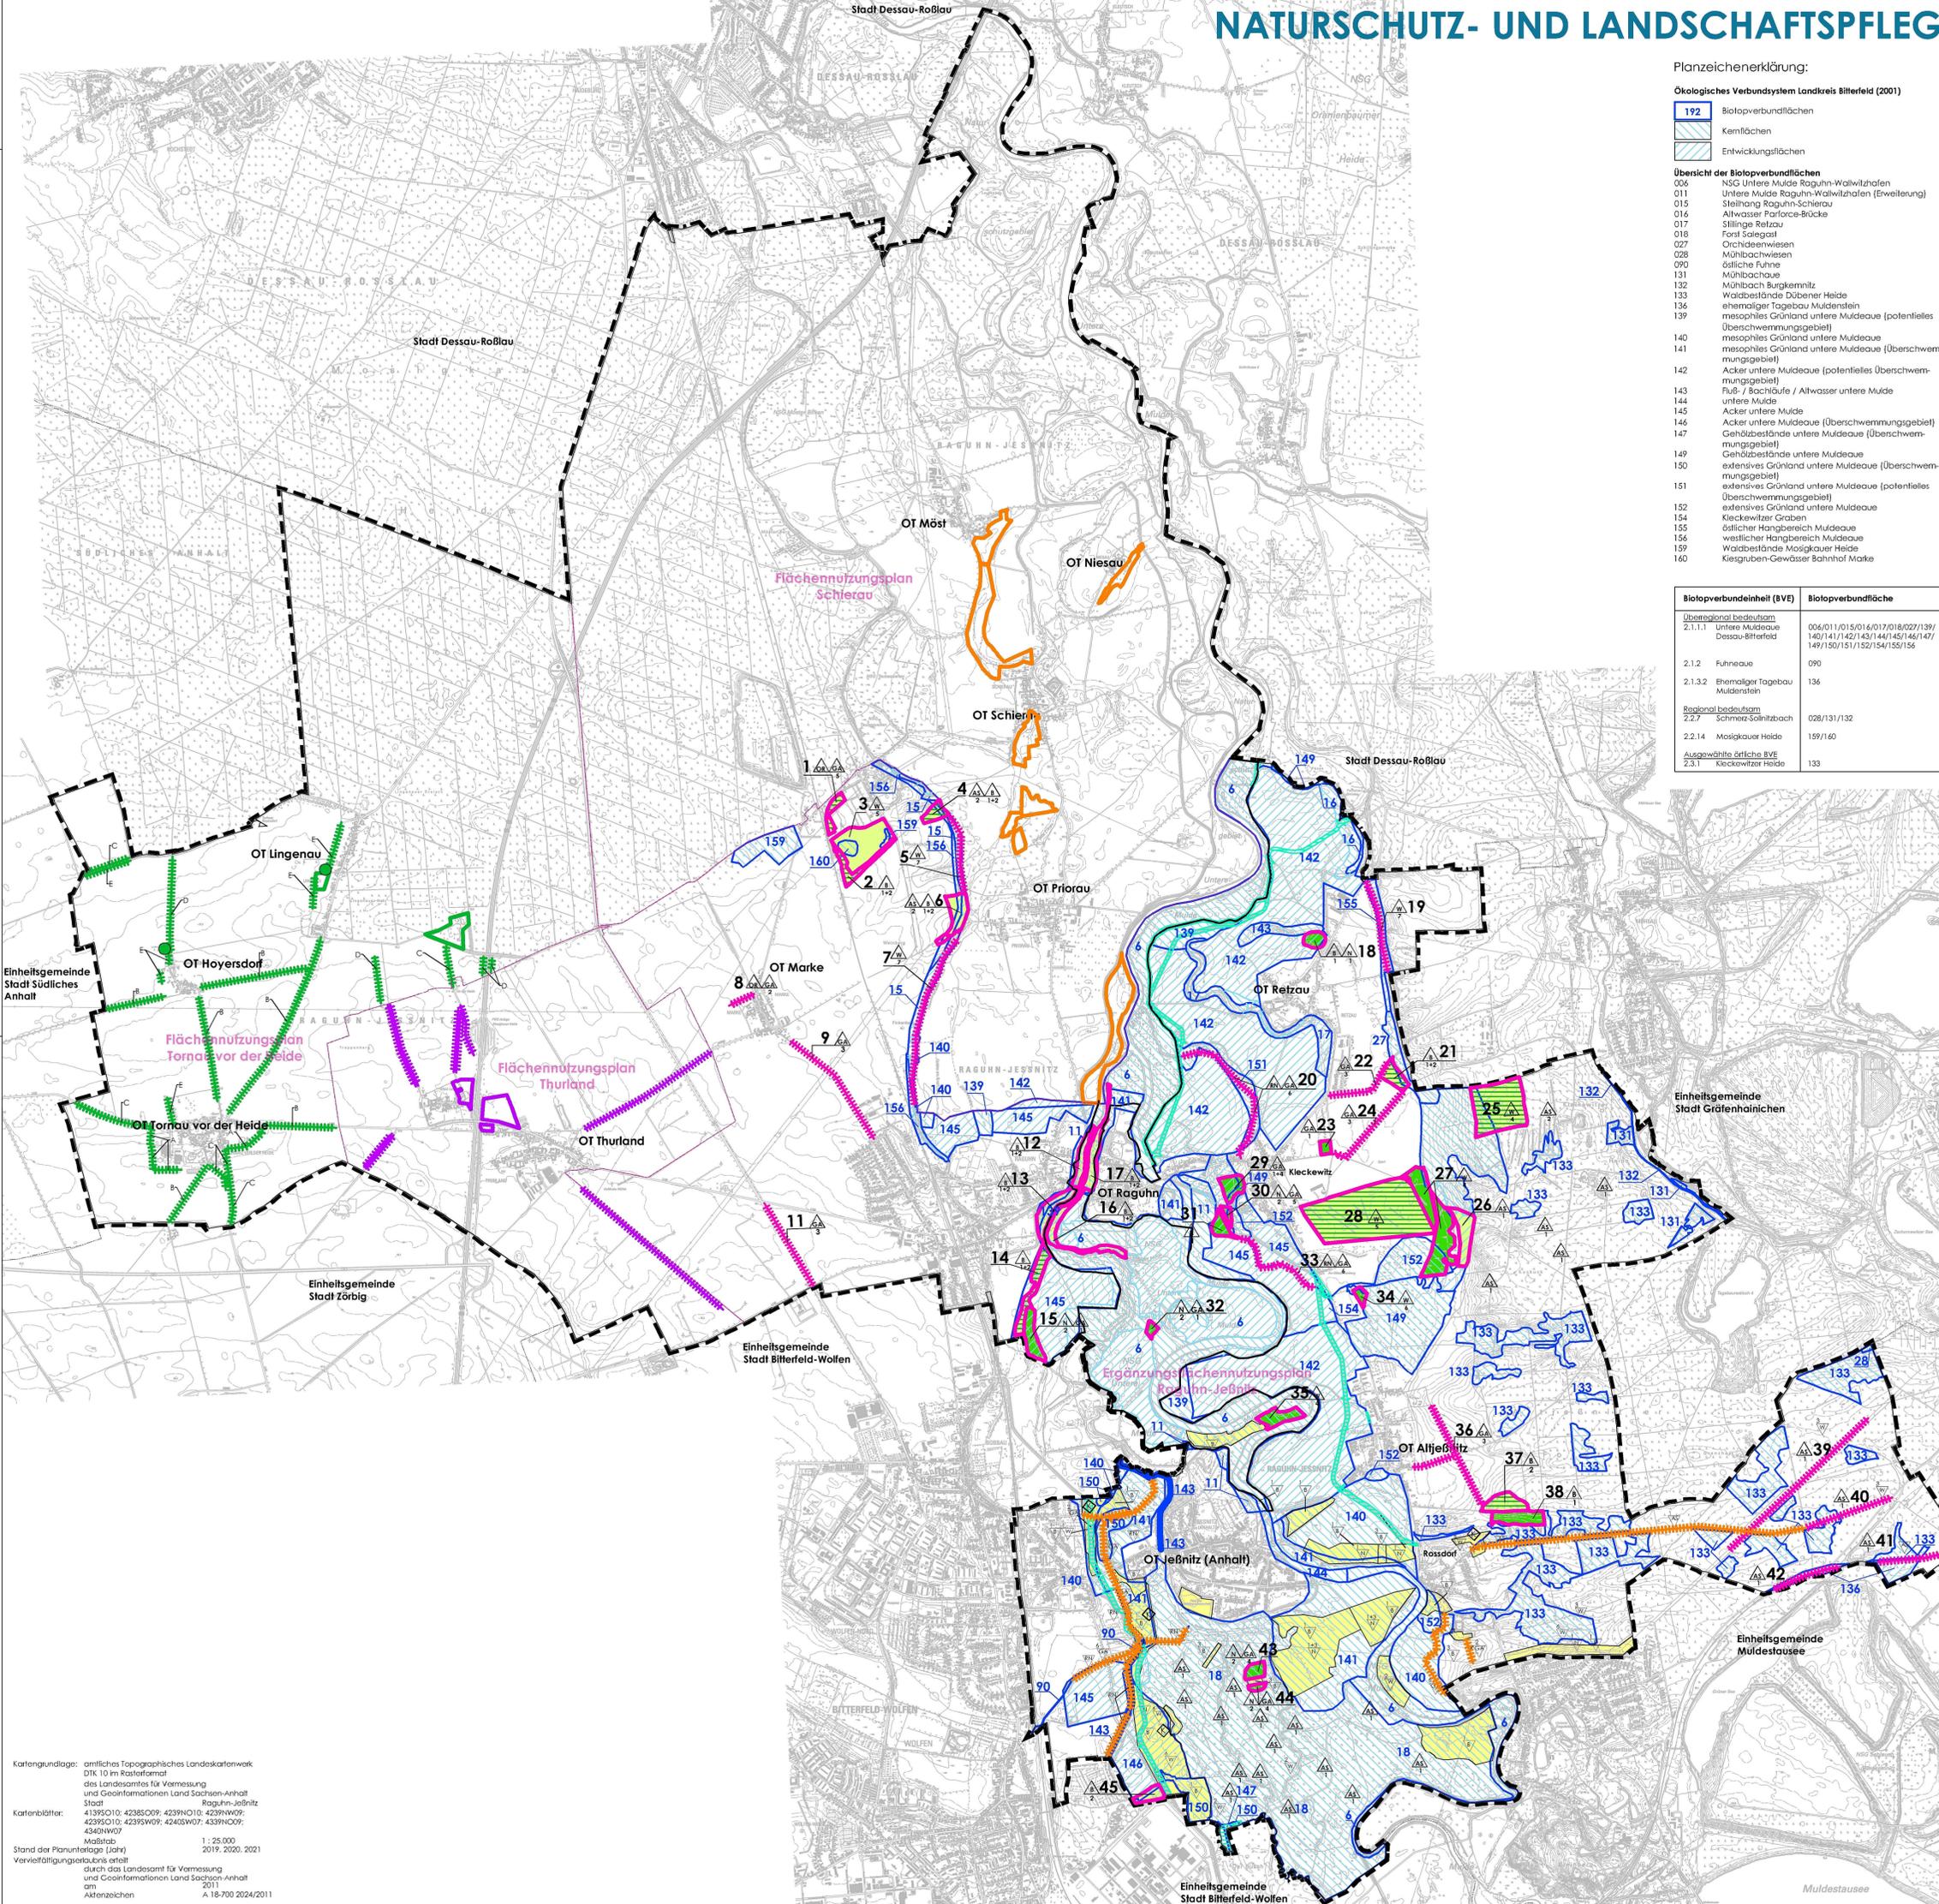

## Planzeichenerklärung:

- Ökologisches Verbundsystem Landkreis Bitterfeld (2001)**
- 192 Biotopverbundflächen
  - Kernflächen
  - Entwicklungsflächen
- Übersicht der Biotopverbundflächen**
- 006 NSG Untere Mulde Raguhn-Walitzthalen
  - 011 Untere Mulde Raguhn-Walitzthalen (Erweiterung)
  - 015 Steilhang Raguhn-Schierau
  - 016 Altwasser Parforce-Bäcke
  - 017 Stillege Retzau
  - 018 Forst Solegat
  - 027 Orchideenwiesen
  - 028 Mühlabachwiesen
  - 090 östliche Fuhne
  - 131 Mühlabach
  - 132 Mühlabach Burgkaminitz
  - 133 Wachstümpfe Dübener Heide
  - 136 ehemaliger Tagebau Muldenstein
  - 139 mesophiles Grünland untere Mulde (potenzielles Überschwemmungsgebiet)
  - 140 mesophiles Grünland untere Mulde (Überschwemmungsgebiet)
  - 141 mesophiles Grünland untere Mulde (Überschwemmungsgebiet)
  - 142 Acker untere Mulde (potenzielles Überschwemmungsgebiet)
  - 143 Fluß / Bachläufe / Altwasser untere Mulde
  - 144 untere Mulde
  - 145 Acker untere Mulde
  - 146 Acker untere Mulde (Überschwemmungsgebiet)
  - 147 Gehölzbestände untere Mulde (Überschwemmungsgebiet)
  - 149 extensives Grünland untere Mulde (Überschwemmungsgebiet)
  - 150 extensives Grünland untere Mulde (potenzielles Überschwemmungsgebiet)
  - 151 extensives Grünland untere Mulde
  - 152 Kleckewitzer Graben
  - 154 südlicher Hangbereich Mulde
  - 155 westlicher Hangbereich Mulde
  - 159 Kiesgruben-Gewässer Bahnhof Marke
  - 160

- Flächennutzungsplan Raguhn-Jeßnitz Entwicklungskonzept / Suchraum (- Jahresangabe)**
- Flächen für Maßnahmen zum Schutz, zur Pflege und Entwicklung von Natur und Landschaft
  - lineare Maßnahmen
  - Art der Maßnahme / Regelung
  - Schutz-, Pflege- und Erhaltungsmaßnahmen (geringes Kompensationspotenzial)
  - Erhaltungs- und Entwicklungsmaßnahmen (mäßiges / eingeschränktes Kompensationspotenzial)
  - Entwicklungsmaßnahmen / Neuanlage (hohes Kompensationspotenzial)
- Entwicklungskonzept Landschaftsplan Jeßnitz-Bobbau (2002)**
- Flächen für Maßnahmen zur Pflege und Entwicklung, Nutzungs- und Bewirtschaftungsregelungen
  - lineare Maßnahmen
  - Flächen für Ausgleichs- und Ersatzmaßnahmen -Eignung- (Kompensationsmaßnahmen)
  - Art der Maßnahme / Regelung
- Sonstige Maßnahmen**
- Maßnahmen aus Genehmigungsplanung Deichbau / Sanierung / Rückverlegung
- Flächennutzungsplan Schierau (2007)**
- Flächen für Maßnahmen zum Schutz, zur Pflege und Entwicklung von Natur und Landschaft
- Flächennutzungsplan Thurland (2004)**
- Flächen für Maßnahmen zum Schutz, zur Pflege und Entwicklung von Natur und Landschaft
  - lineare Maßnahmen (Baumpflanzungen)
- Flächennutzungsplan Torna vor der Heide (2003)**
- Flächen für Maßnahmen zum Schutz, zur Pflege und Entwicklung von Natur und Landschaft
  - Erhalt und Verbesserung von Feilgehölzen
  - lineare Maßnahmen

Biotopverbundeinheit (BVE)	Biotopverbundfläche
<b>Überregional bedeutsam</b>	
2.1.1.1 Untere Mulde Dessau-Bitterfeld	006/01/1/0/15/0/16/0/17/0/18/0/21/1/19/140/141/142/143/144/145/146/147/149/150/151/152/154/155/156
2.1.2 Fuhneue	090
2.1.3.2 Ehemaliger Tagebau Muldenstein	136
<b>Regional bedeutsam</b>	
2.2.7 Schmar-Schilfbach	028/131/132
<b>Ausgewählte örtliche BVE</b>	
2.2.14 Mosigkauer Heide	159/160
2.3.1 Kleckewitzer Heide	133

- Maßnahmen und Regelungen**
- N1 Grünlandnutzung auf Ackerstandorten
  - N2 Gehölzpflanzungen auf Ackerstandorten
  - N3 Erhöhung des Flächenanteils langjähriger Brachen / Sukzession
  - AS1 Erhalt offener Flächen in Waldbereichen
  - AS2 Erhalt von Trocken- / Magerrasen-Standorten
  - B1 extensive Grünlandbewirtschaftung
  - B2 extensive Pflege von Staudenfluren und Säumen
  - B3 extensive Pflege von Streuobstwiesen
  - RN Gewässernaturierung, naturnahe Ufergestaltung
  - OR Ortsrandgrünung
  - GA1 Anpflanzung flächenhafter Gehölzstrukturen: Feilgehölze
  - GA2 Anlage von linearen Gehölzstrukturen: Bäume und Sträucher, Gehölzreihen
  - GA3 Ergänzung / Neuanlage Baumreihen und Alleen
  - GA4 Ergänzung / Neuanlage Streuobst
  - GA5 Ergänzung / Neuanlage Gehölzgruppen
  - GA6 Anlage gewässerbegleitender Gehölzstrukturen
  - W1 Ersatz von Hybrid-Pappeln und Birken durch Eschen, Erlen
  - W2 Umwandlung von Pappel-Beständen: Naturverjüngung mit standortgerechten Arten der Hartholzwälder
  - W3 Umwandlung von Kiefernforst und Laubmonokulturen in Laubmischwald und Laubdeckschichtwald
  - W4 natürliche Waldentwicklung (Innreifeplanung)
  - W5 natürliche Waldentwicklung (Sukzession)
  - W6 Entwicklung gestufter Waldsämlinge / Waldmantelgebüsch (Innreifeplanung)
  - W7 Entwicklung von Strauch- und Säumezonen (Waldrand)

Kartengrundlage: amtliches Topographisches Landkartenwerk  
 DTK 10 km Raßlartformat  
 des Landesamtes für Vermessung und Geoinformation Land Sachsen-Anhalt  
 Stadt Raguhn-Jeßnitz  
 41395010; 42385009; 42394010; 42394009;  
 42395010; 42395009; 42405007; 43394009;  
 43404007  
 Maßstab 1:25.000  
 Stand der Planunterlagen (Jahr) 2019, 2020, 2021  
 Vervielfältigungserlaubnis erteilt durch das Landesamt für Vermessung und Geoinformation Land Sachsen-Anhalt am 2011  
 Altzeichen A.18-700 2024/2011

**FLÄCHENNUTZUNGSPLAN DER EINHEITSGEMEINDE RAGUHN-JESSNITZ**  
 Zusammenführung  
 Ergänzungsfächennutzungsplan Raguhn-Jeßnitz, zugleich 1. Änderung Fächennutzungsplan Marke  
 1. Änderung Ergänzungsfächennutzungsplan Raguhn-Jeßnitz  
 Berichtigung Ergänzungsfächennutzungsplan Raguhn-Jeßnitz  
 Fächennutzungsplan Schierau  
 Fächennutzungsplan Thurland  
 1. Änderung Fächennutzungsplan Thurland  
 Fächennutzungsplan Torna vor der Heide

**BEIPLAN NATURSCHUTZ- UND LANDSCHAFTSPFLEGE / FLÄCHENPOOL (SUCHRAUM)**

**NEUBEKANNTMACHUNG § 6 (6) BauGB**

**BEIPLAN 8**  
 MASSSTAB: 1:25.000

**STADT RAGUHN-JESSNITZ 22.12.2023**

Büro für Stadtplanung ParfmB Dr. Ing. W. Schwedert, Humpendickstraße 16  
 Tel. 0340 613707 bfs-dessau@dr-schwedert.de 06844 Dessau-Roßlau