
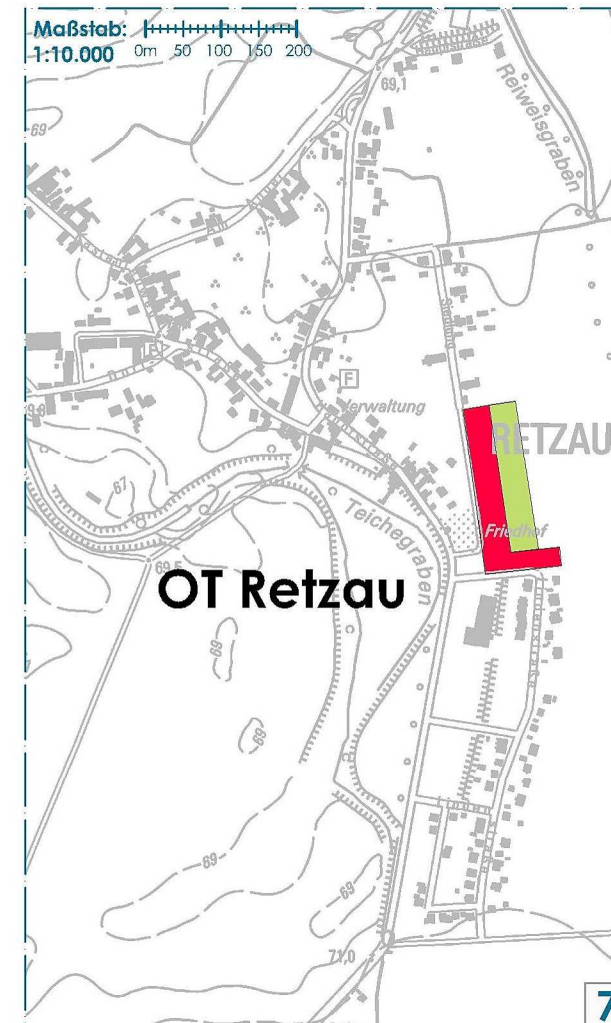
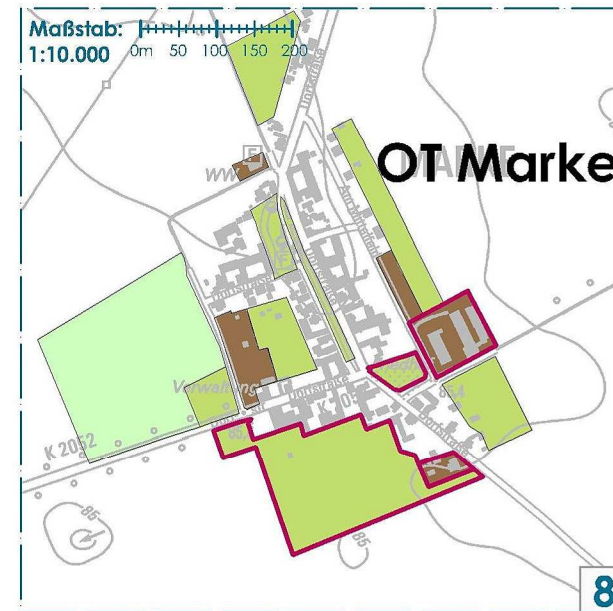
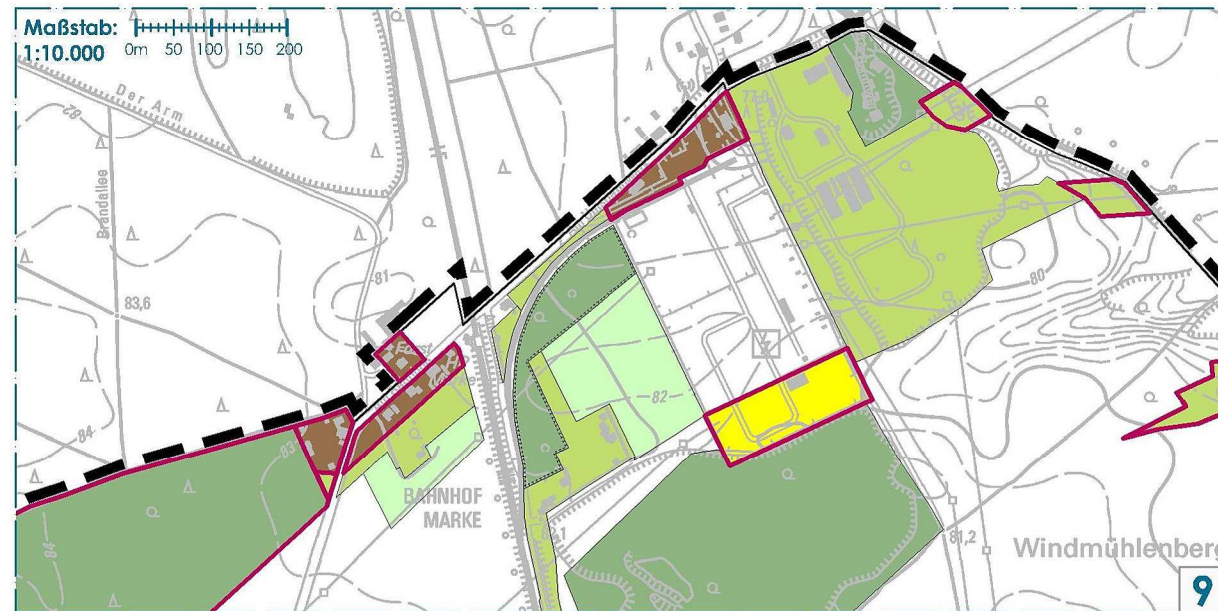


# FLÄCHENNEUAUSWEISUNGEN/FLÄCHENNEUBEWERTUNGEN

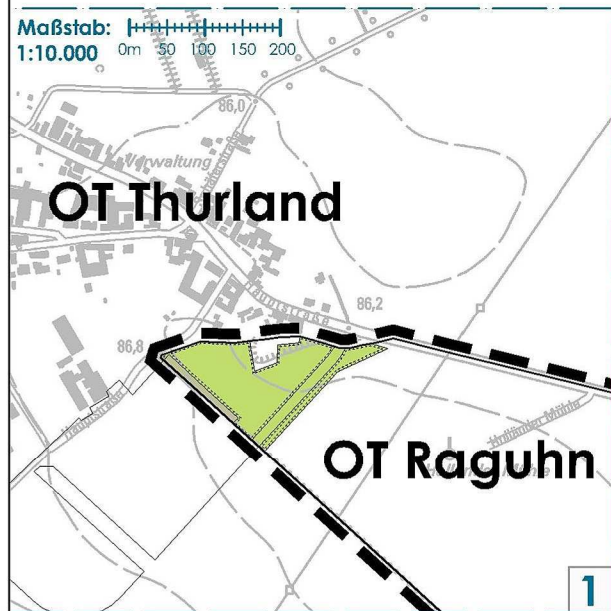

- Planzeichenerklärung:
- Wohnbauflächen
  - Gemischte Bauflächen
  - Gewerbliche Bauflächen
  - Sonderbauflächen
  - Versorgungsflächen
  - Wasserflächen, Wasserläufe
  - Grünflächen
  - Landwirtschaftsflächen
  - Wald, Flurgehölze
  - Flächenneuausweisungen
  - Flächenneubewertungen
  - Umgrenzung von Flächen für Maßnahmen zum Schutz, zur Pflege und zur Entwicklung von Natur und Landschaft
  - Grenze des Geltungsbereiches des Ergänzungsnutzungsplanes Raguhn-Jessnitz, zugleich 1. Änderung Flächennutzungsplan Marke

Kartengrundlage: amtliches Topographisches Kartenwerk DTK 10 im Rasterformat des Landesamtes für Vermessung und Geoinformationen Land Sachsen-Anhalt









Kartenblätter: Stadt Raguhn-Jessnitz 4139SO10; 4238SO09; 4239NO10; 4239NW09; 4239SO10; 4239SW09; 4240SW07; 4340NW07

Maßstab: 1 : 10.000

Stand der Planunterlage (Jahr): 2010

Vervielfältigungserlaubnis erteilt durch das Landesamt für Vermessung und Geoinformationen Land Sachsen-Anhalt am 18.07.2011

Aktenzeichen: A 18-700 2024/2011

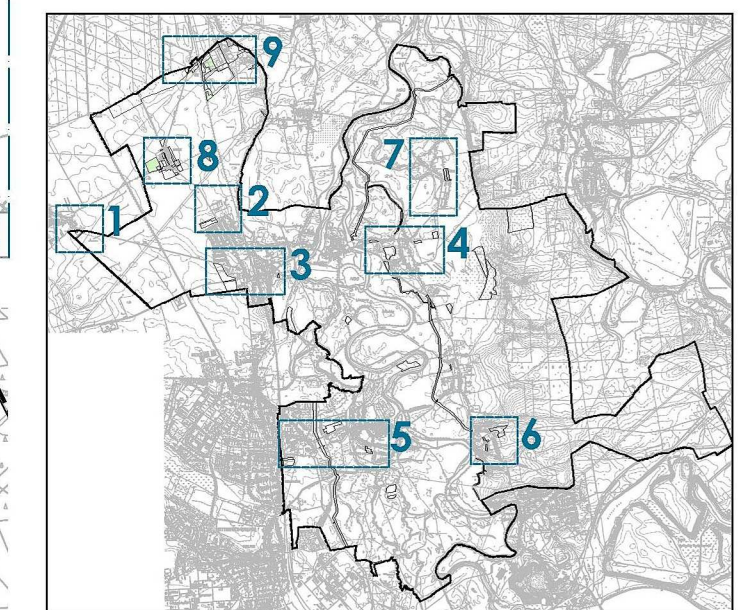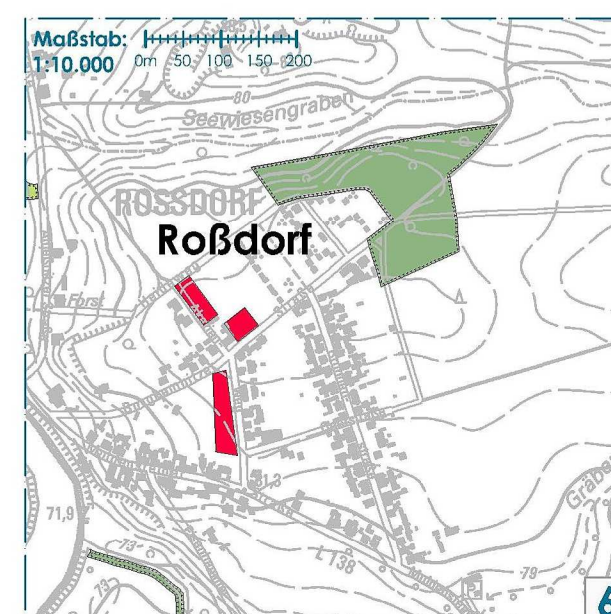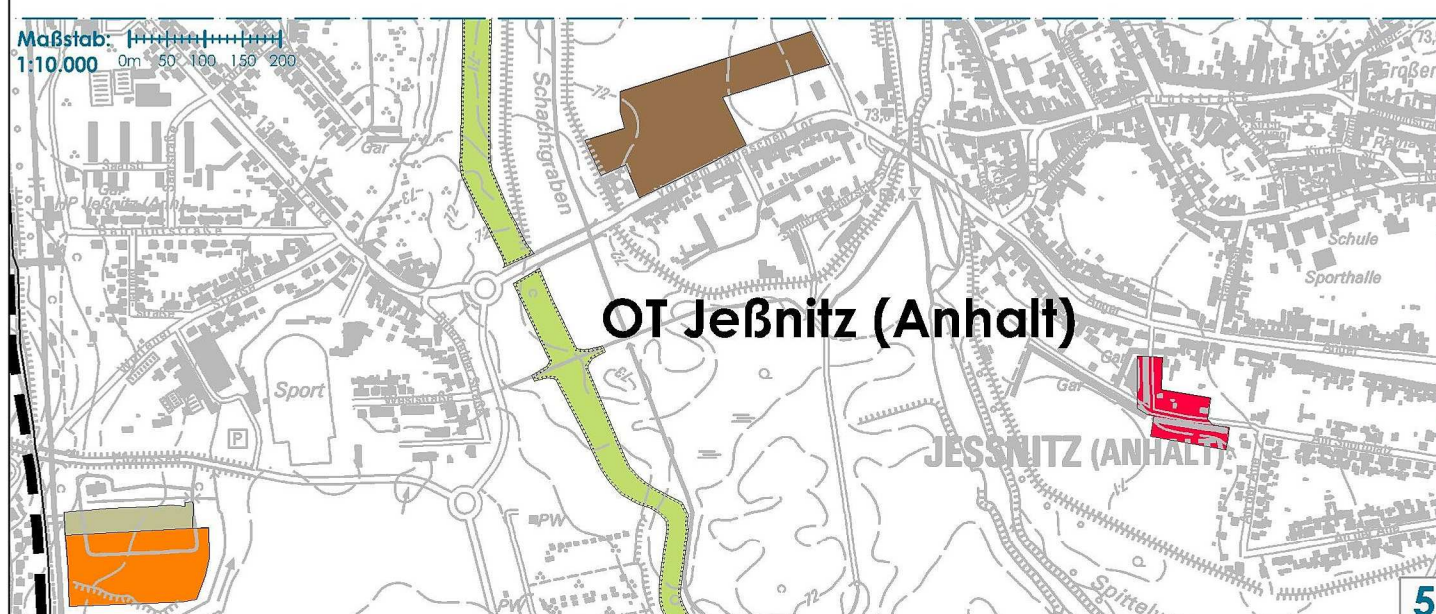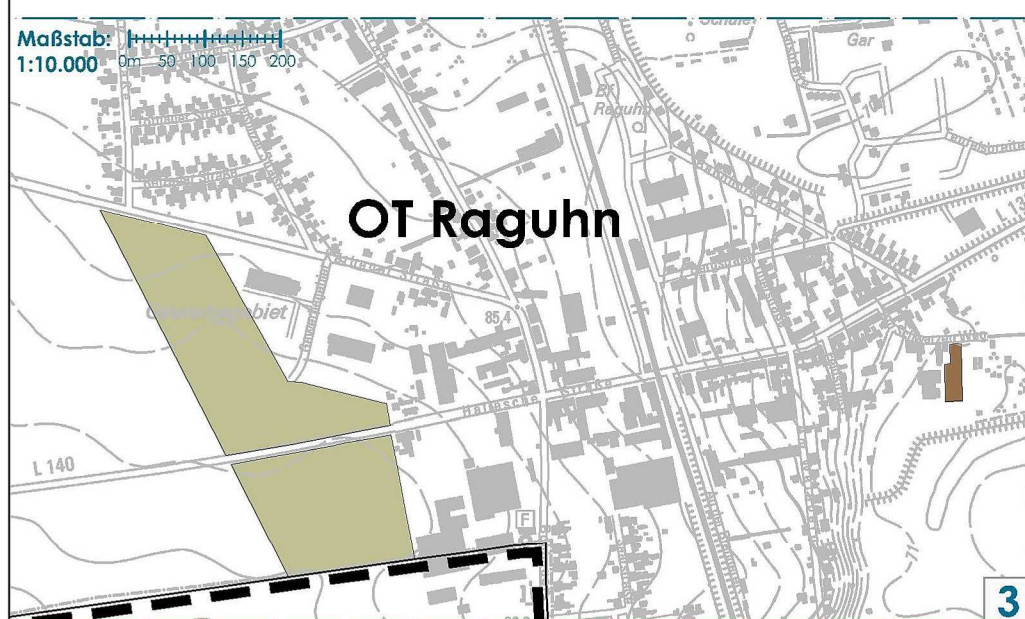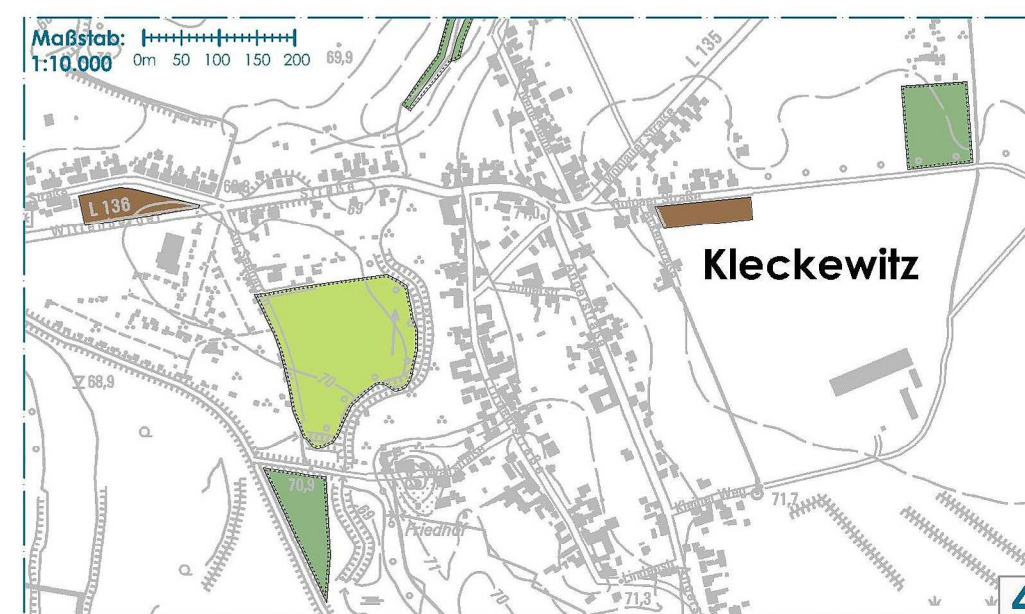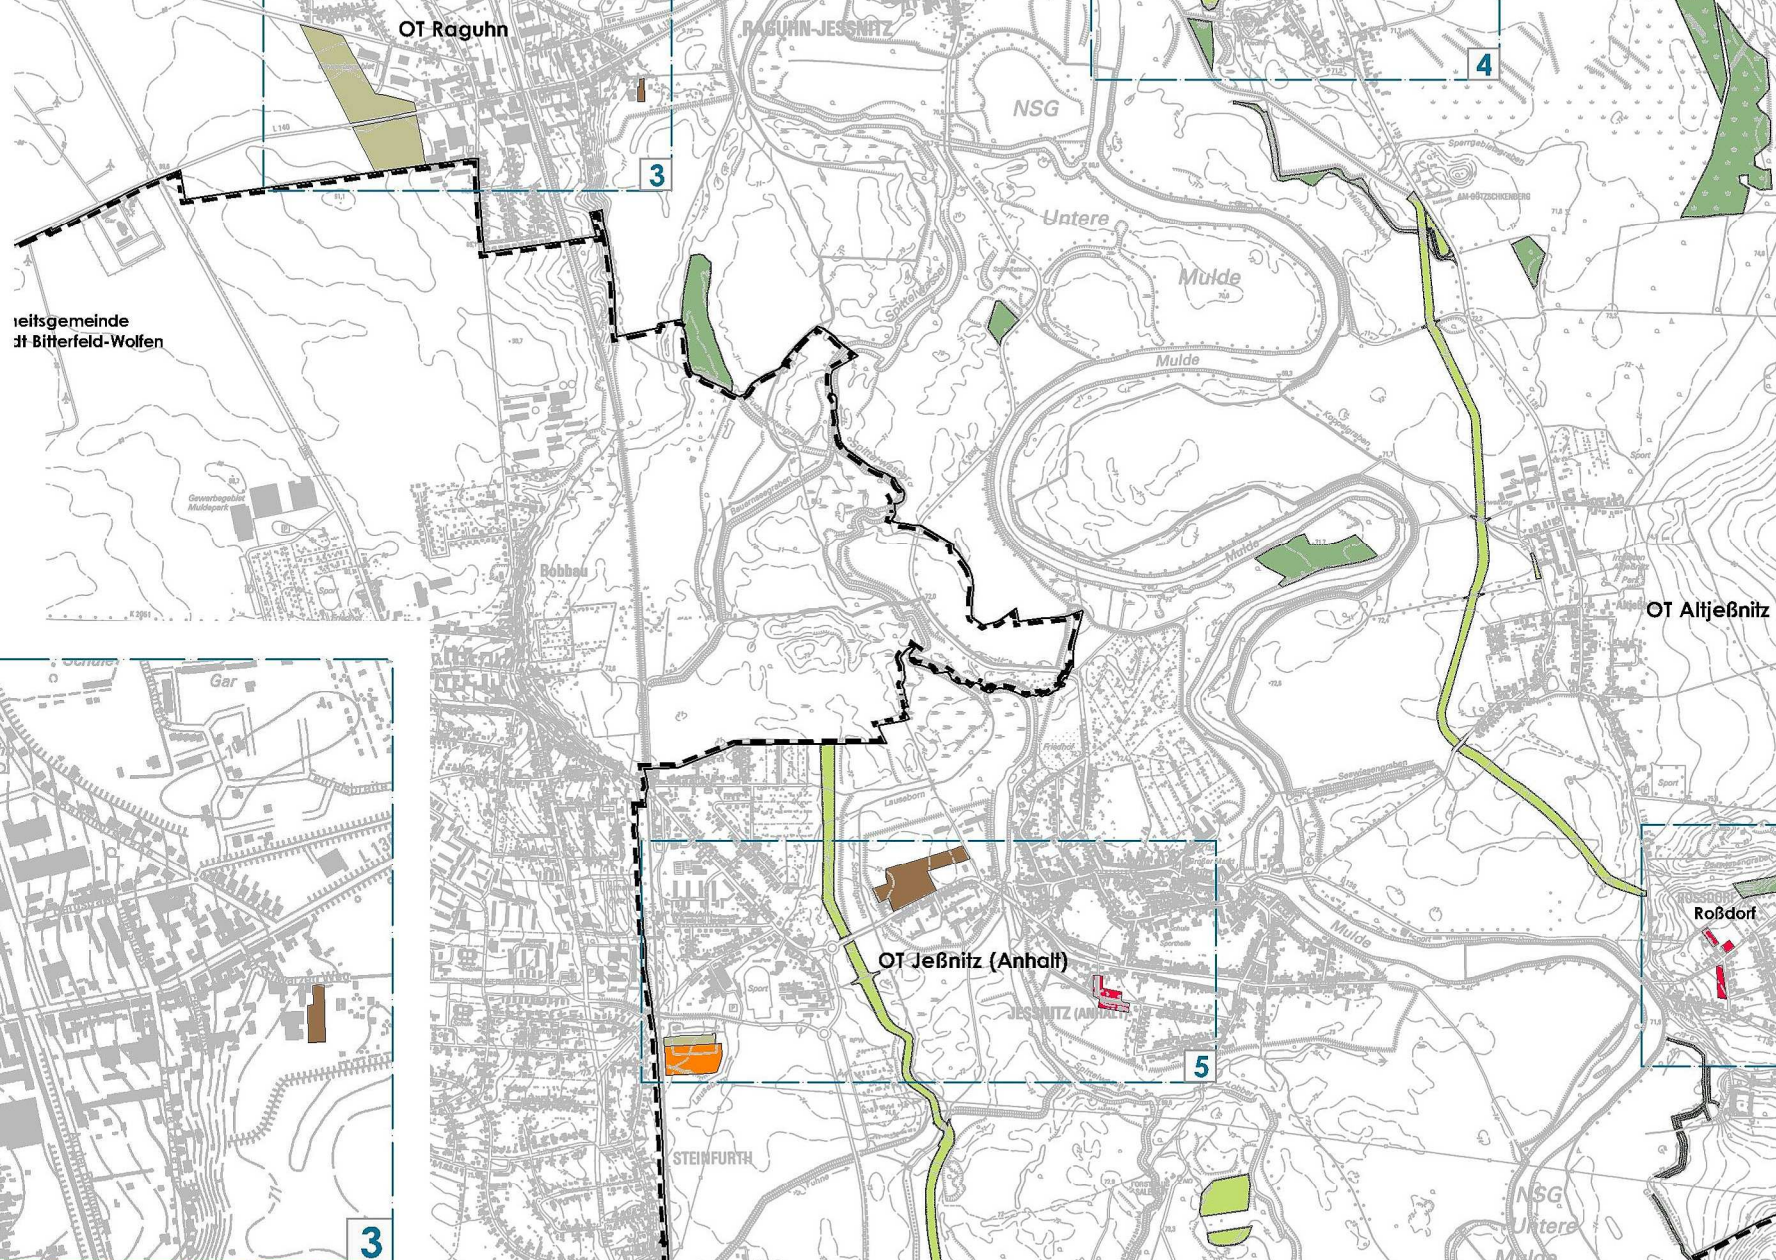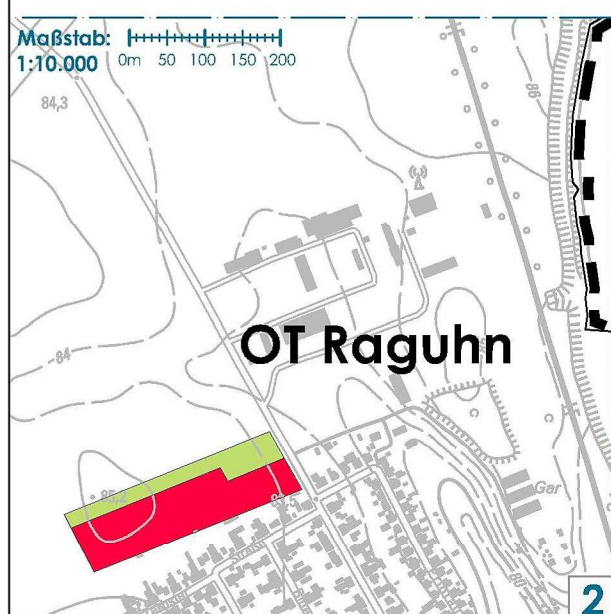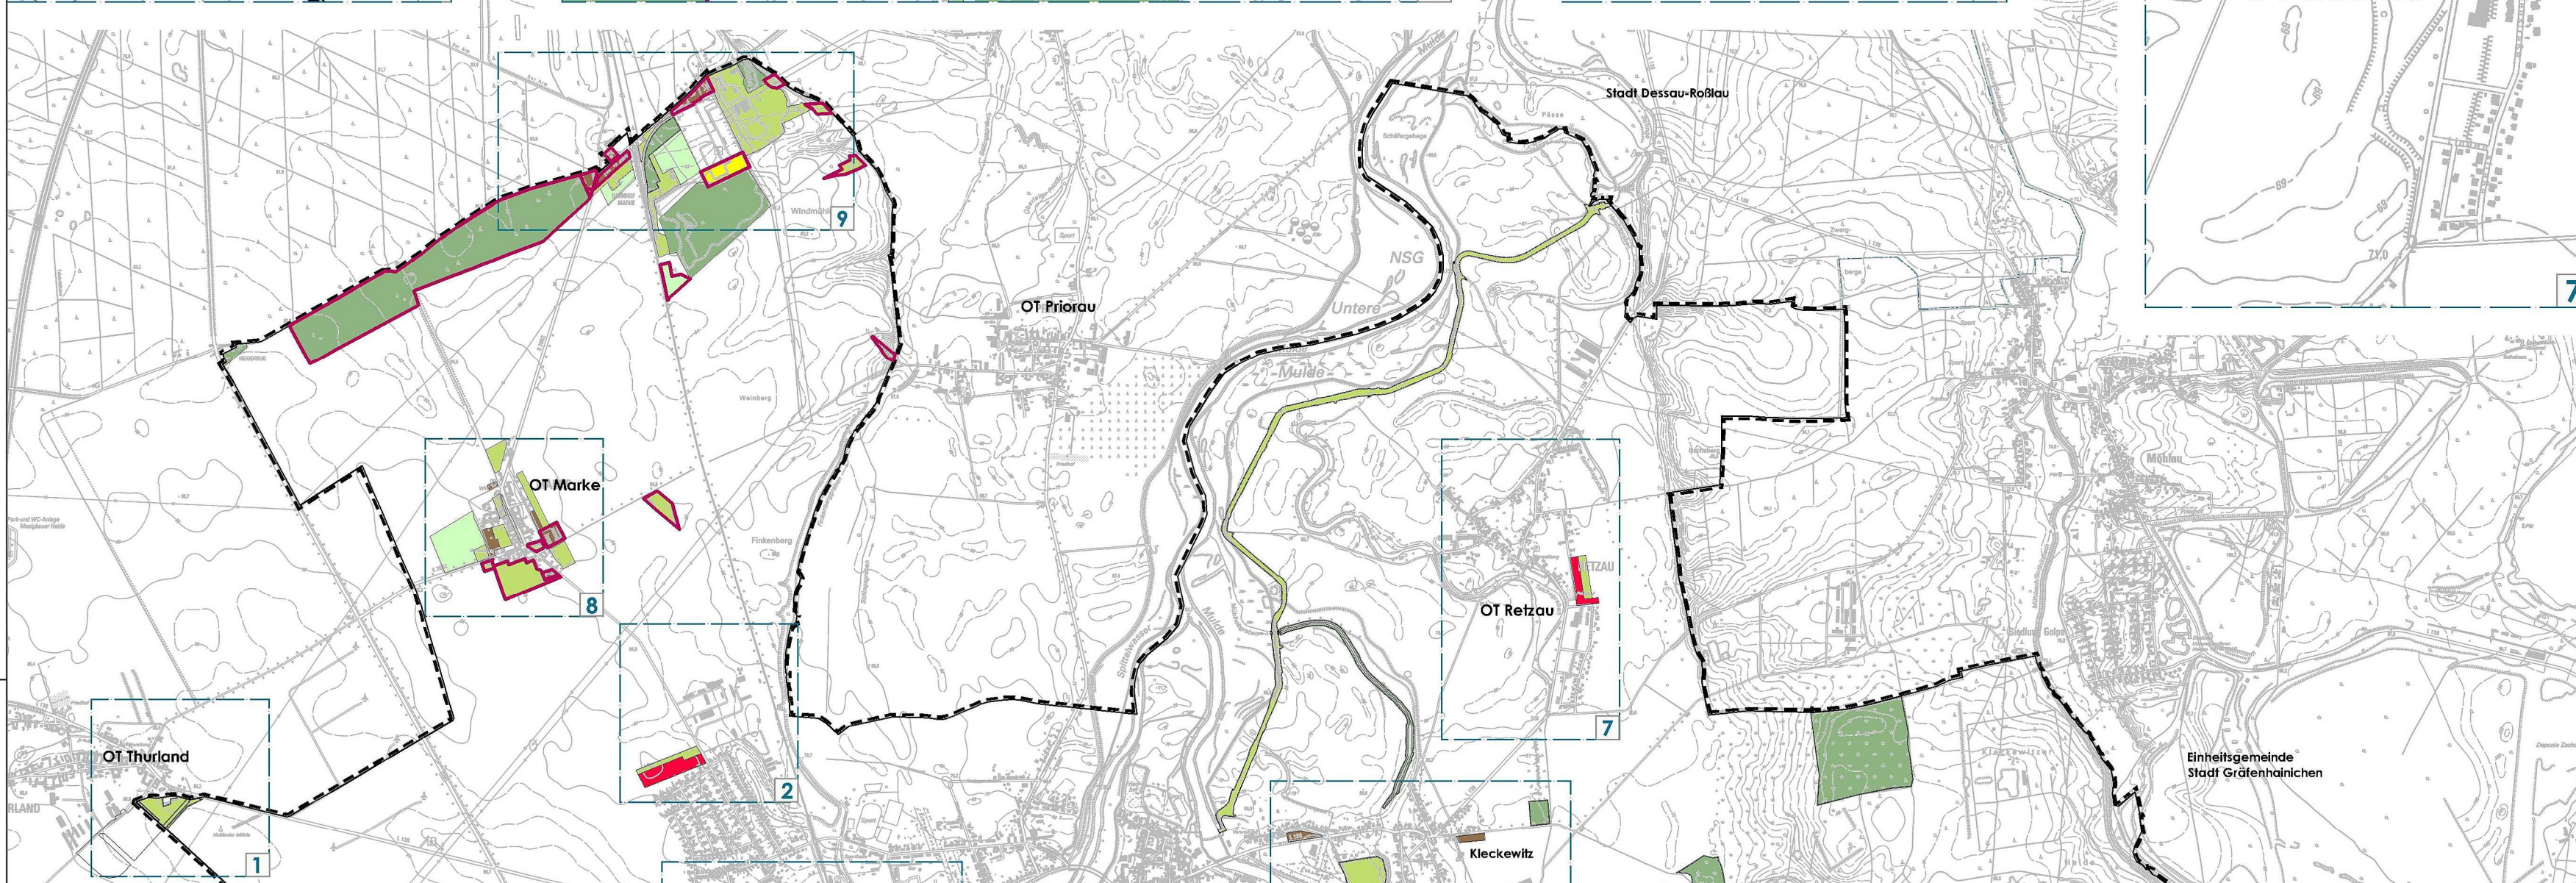

**ERGÄNZUNGSFLÄCHENNUTZUNGSPLAN DER EINHEITSGEMEINDE RAGUHN-JESSNITZ gem. § 204 (2) BauGB, ZUGLEICH 1. ÄNDERUNG DES FLÄCHENNUTZUNGSPLANES MARKE**

**BEIPLAN FLÄCHENNEUAUSWEISUNGEN/FLÄCHENNEUBEWERTUNGEN**

**VERFAHRENSSTAND: ENTWURF**

gem. § 4a (3) i. V. m. § 3 (2) BauGB

**BEIPLAN 4**

**MASSSTAB: 1:25.000**

**STADT RAGUHN-JESSNITZ**

**20.09.2017**

BÜRO FÜR STADTPLANUNG GBR DR. ING. W. SCHWERDT

HUMPERDINCKSTRASSE 16, 06844 DESSAU-ROSSLAU