


Topografische Karte mit Genehmigung des zuständigen Landesamtes für Vermessung und Geoinformation.

Auftragsnummer: TöB_8238_18	Deckblatt beachten	Maßstab: 1: 500	
Ort: Raguhn	Datum: 08.06.2018	Blatt:	



## Mitteldeutsche Netzgesellschaft Strom mbH

Industriestraße 10  
06184 Kabelsketal  
www.mitnetz-strom.de

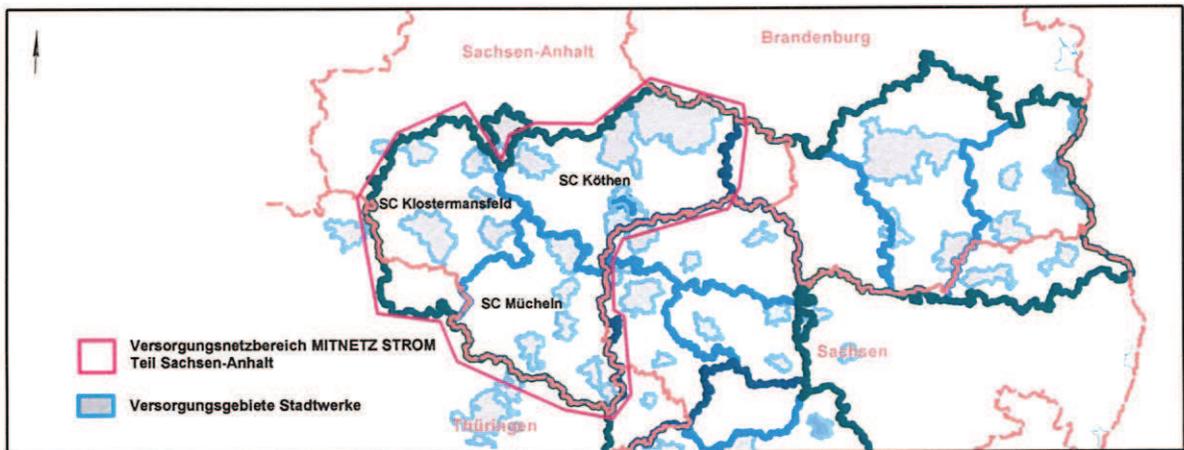

Auskunft nur über Anlagen in Verfügung der **enviaM-Gruppe**. An Kreuzungs- und Näherungsstellen ist entsprechende Rücksicht zu nehmen.  
Die Kabelschutzanweisung der MITNETZ STROM ist einzuhalten. Keine graphische Maßentnahme möglich.

**Bemerkungen:** Gasleitungen der MITNETZ GAS werden unverbindlich und nur zur Orientierung -farblich blasser- dargestellt.

### Zeichenerklärung:

	Strom	Basis und Topographie	Telekommunikation
Kabellage unbekannt	NS MS	Schutzflächen	Erdtrasse Lufttrasse Richtfunktrasse TK-Schacht Verbindler Endstelle Marker
Kabel	NS MS	Schutzrohr	
Freileitung	NS MS	Maste	Kabeling
Umspannwerk	NS MS	Zaun	
Netzstation	NS MS	Hecke	Beleuchtung
Kabelverteilerschrank	NS MS	Mauer	
Verbindler	NS MS	Kabelmerkstein	Leitung
Netzanschluss	NS MS	Grenzstein	Leuchstelle

Fernwärme	
Rohrleitung	
Hausanschlussstation	
Schacht	
Kanal	
Fundament	

**Flurstücke:** \_\_\_\_\_ **Eigentümer:** \_\_\_\_\_

Mit Art und Umfang der geplanten Bauarbeiten bin ich/sind wir einverstanden:

\_\_\_\_\_, den \_\_\_\_\_  
Unterschrift

**Auftragsnummer:** siehe Bestandspläne  
**Druckdatum:** 24.04.2018  
**Bearbeiter:**  
**Abteilung:** VS-O-A-G  
**Telefon :**  
**Fax :**

**Gemeinde/Stadt:** Netzgebiet enviaM  
**Ortsteil :**  
**Gemarkung:**  
**Straße :**

**MITNETZ STROM**  
Netzregion Sachsen-Anhalt  
Sitz: Standort Naumburg  
Servicecenter-Bereiche:  
Köthen, Klostermansfeld, Mueheln